
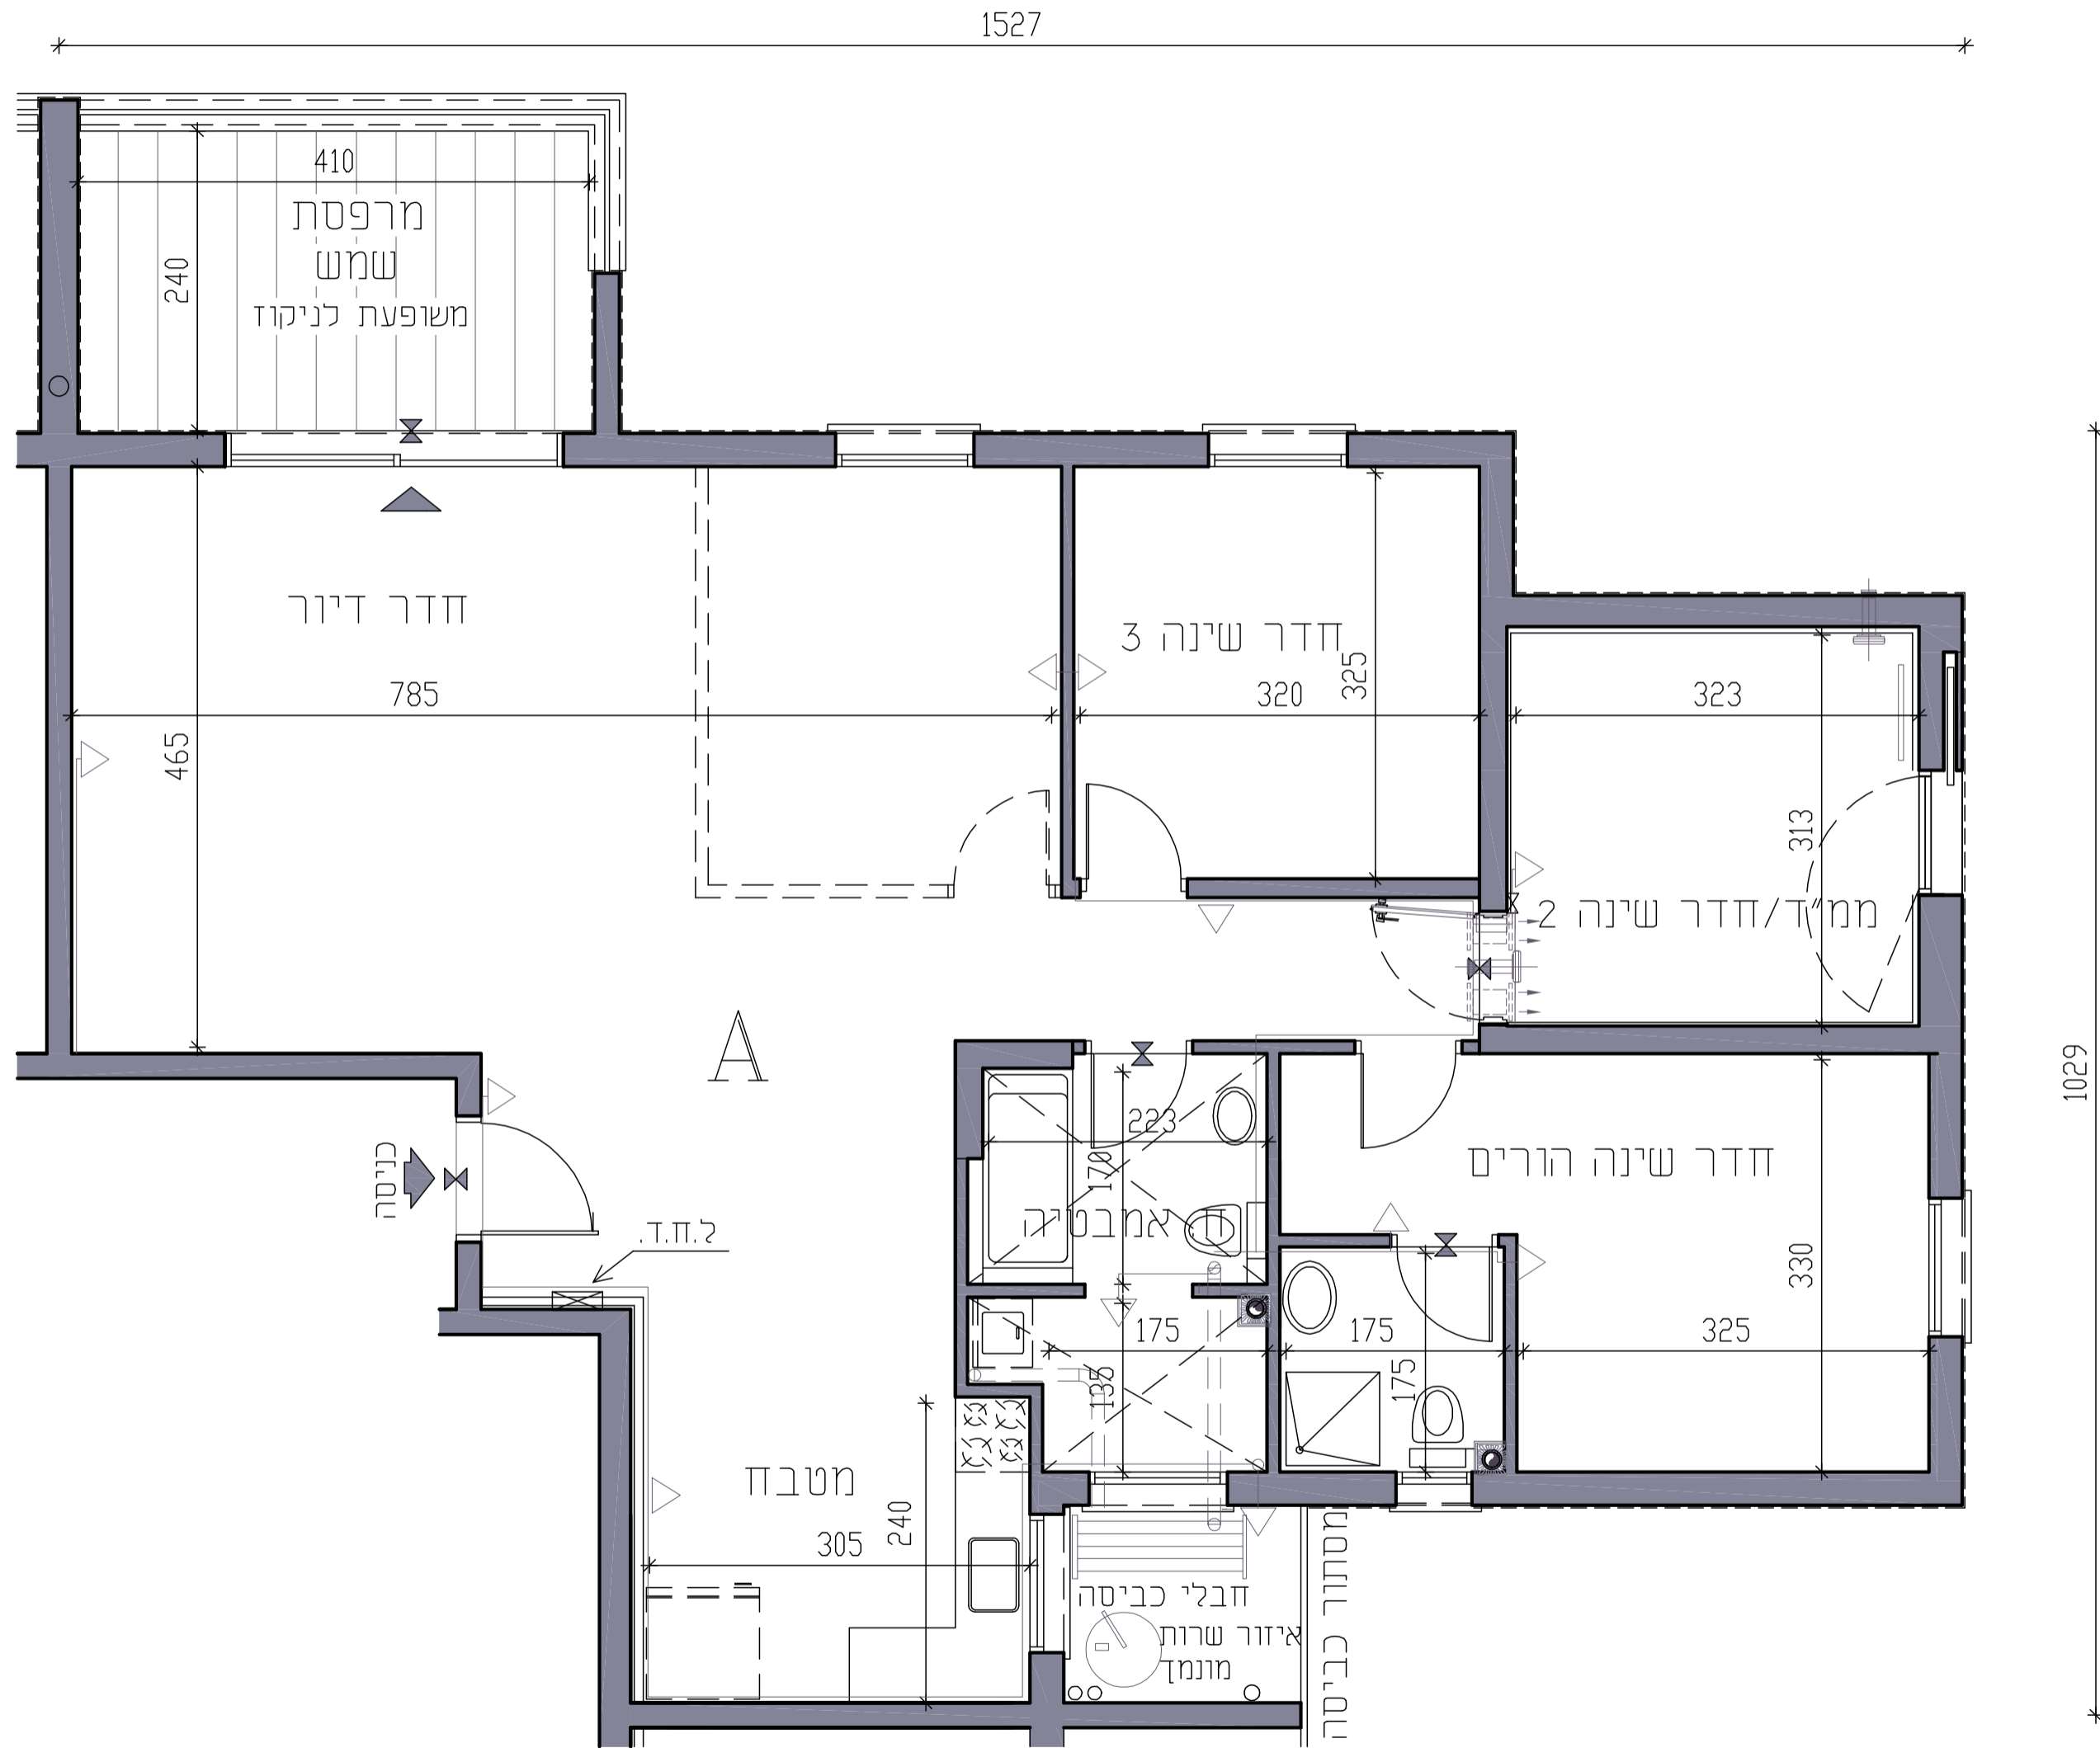


דירה דגם A מגרש 902

קומות 1-25

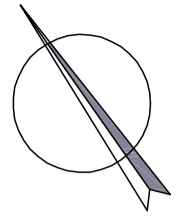

מספר דירה	דגם דירה	קומות 1-25
1	A	1-ק
6	A	2-ק
11	A	3-ק
16	A	4-ק
21	A	5-ק
26	A	6-ק
31	A	7-ק
36	A	8-ק
41	A	9-ק
46	A	10-ק
51	A	11-ק
56	A	12-ק
61	A	13-ק
66	A	14-ק
70	A	15-ק
74	A	16-ק
78	A	17-ק
82	A	18-ק
86	A	19-ק
90	A	20-ק
94	A	21-ק
98	A	22-ק
102	A	23-ק
106	A	24-ק
110	A	25-ק

מקרא בתכנית:

- מיקום מוצע למקרר
- מיקום מוצע לכריים
- מיקום מוצע למכונת כביסה ומייבש כביסה
- הפרש מפלס ברצפה
- לוח חשמל דירתי
- דוד לחימום מים
- הנמכת תקרה תותבת
- מערכת סינון דירתי
- מתז (ספרינקלר)

המידות בתוכנית הינן לפי ציפוי הקירות בטיח ו/או בכל חומר אחר, סידור המטבח והכלים הסניטריים הינו להמחשה בלבד, בחזרי ארונות, מקלחות, אמבטיות, ואיזורי שירות יעברו צינורות אפקיים ו/או אנכיים, פרטיים ומשותפים, מידות הצינורות סוגם ומיקומם יקבע ע"י המתכננים. מיקום המזגנים, דוודים, צנרות, ציוד, אביזרים, מתקנים שונים, מיכלי ואביזרי הגז וכי"ב כפופים לשריטות כפי שיקבעו ע"י המתכננים ו/או הרשויות. מיקום, סוג וכמות המתזים לכיבוי אש (ספרינקלרים), אופן התקנתם והסתרתם יכול לרושטנות ע"פ קביעת החברה והרשויות. המידות והשטחים המחייבים החברה הינם המופיעים בתכנית המכר בלבד ולא בכל פרוספקט ו/או תכניות אחרות מכל מין וסוג שהוא.