
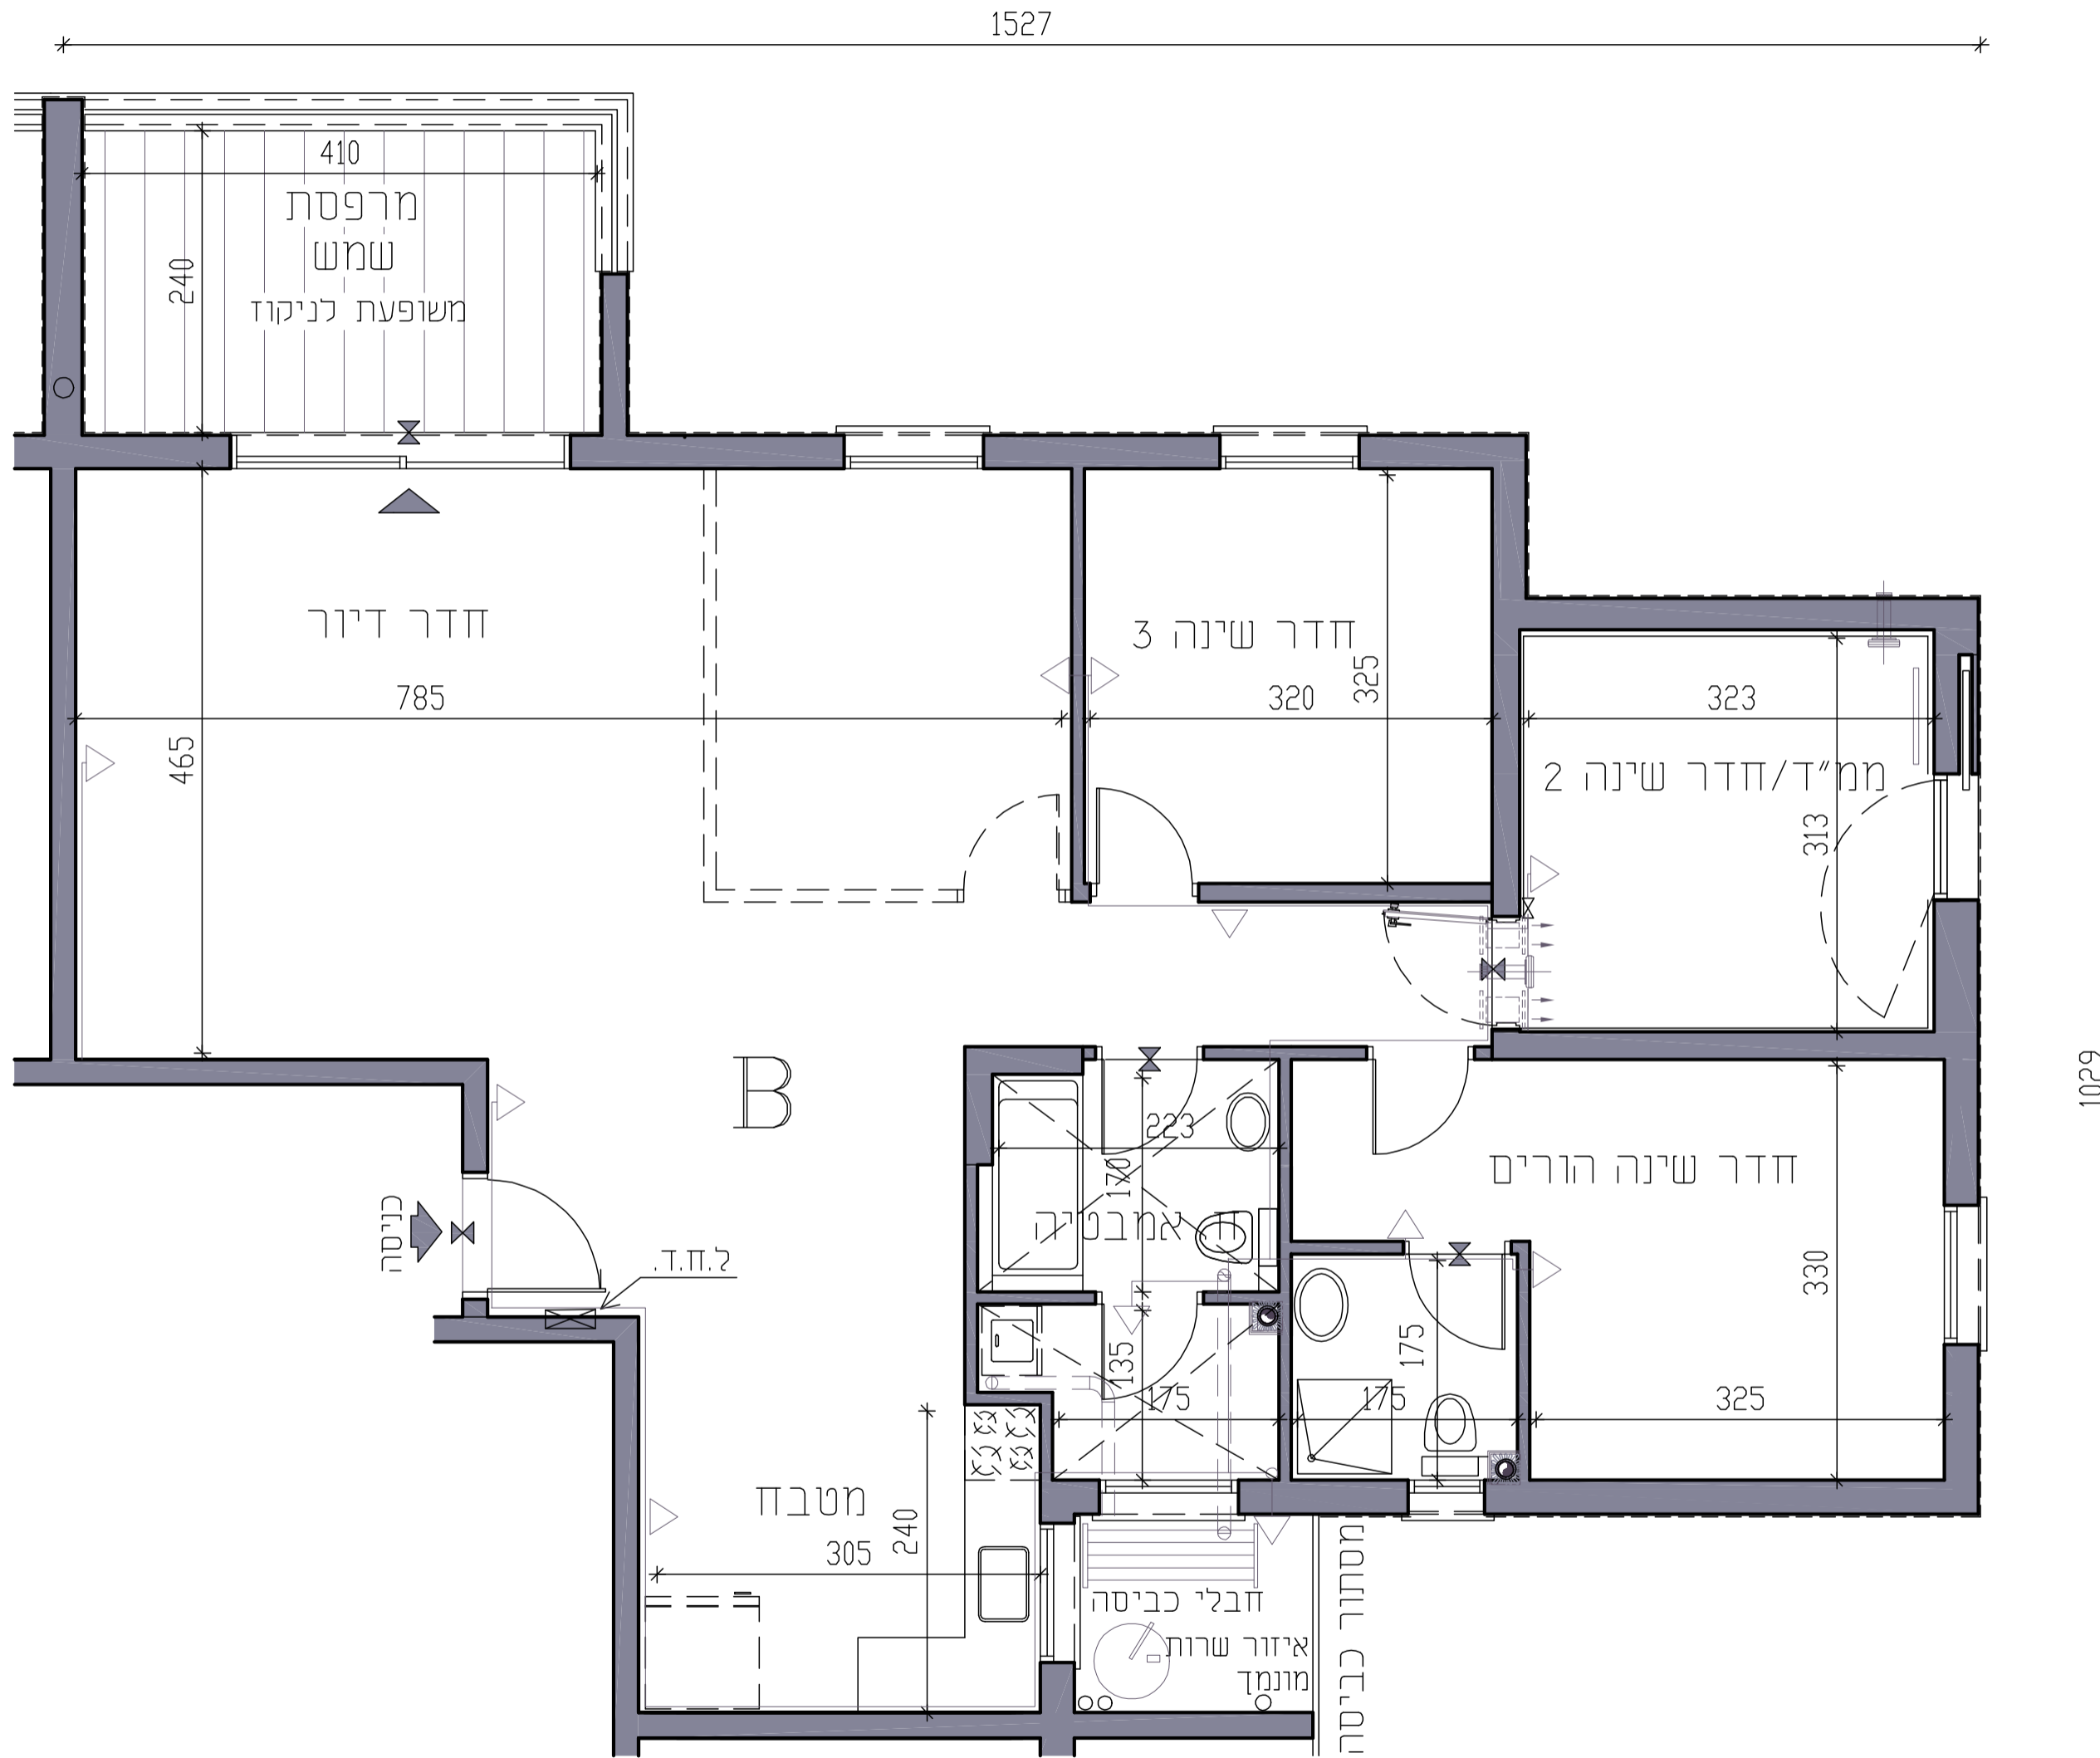


דירה דגם B מגרש 901

קומות 1-25

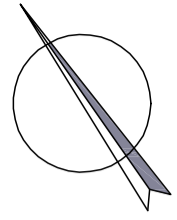

מספר דירה	דגם דירה	קומות 1-25
2	B	1-ק
7	B	2-ק
12	B	3-ק
17	B	4-ק
22	B	5-ק
27	B	6-ק
32	B	7-ק
37	B	8-ק
42	B	9-ק
47	B	10-ק
52	B	11-ק
57	B	12-ק
62	B	13-ק
67	B	14-ק
71	B	15-ק
75	B	16-ק
79	B	17-ק
83	B	18-ק
87	B	19-ק
91	B	20-ק
95	B	21-ק
99	B	22-ק
103	B	23-ק
107	B	24-ק
111	B	25-ק

מקרא בתכנית:

- מיקום מוצע למקרר
- מיקום מוצע לכריים
- מיקום מוצע למכונת כביסה ומייבש כביסה
- הפרש מפלס ברצפה
- לוח חשמל דירתי
- דוד לחימום מים
- הנמכת תקרה תותבת
- מערכת סינון דירתית
- מתד (ספרינקלר)

המידות בתוכנית הינן לפי ציפי הקירות בטיח ו/או בכל חומר אחר, סידור המטבח והכלים הסניטריים הינו להמחשה בלבד, בחזרי ארונות, מקלחות, אמבטיות, ואיזורי שירות יעברו צינורות אופקיים ו/או אנכיים, פריטיים ומשופטים, מידות הצינורות סוגם ומיקומם יקבע ע"י המתכננים. מיקום המזגנים, דוודים, צנרות, ציוד, אביזרים, מתקנים שונים, מיכלי ואביזרי הגז וכיו"ב כפופים לשינויים כפי שיקבעו ע"י המתכננים ו/או הרשויות. מיקום, סוג וכמות המתזים לכיבוי אש (ספרינקלרים), אופן התקנתם והסתרתם יכול להישנות ע"פ קביעת החברה והרשויות. המידות והשטחים המחייבים החברה הינם המופיעים בתכנית המכר בלבד ולא בכל פרוספקט ו/או תכניות אחרות מכל מין וסוג שהוא.