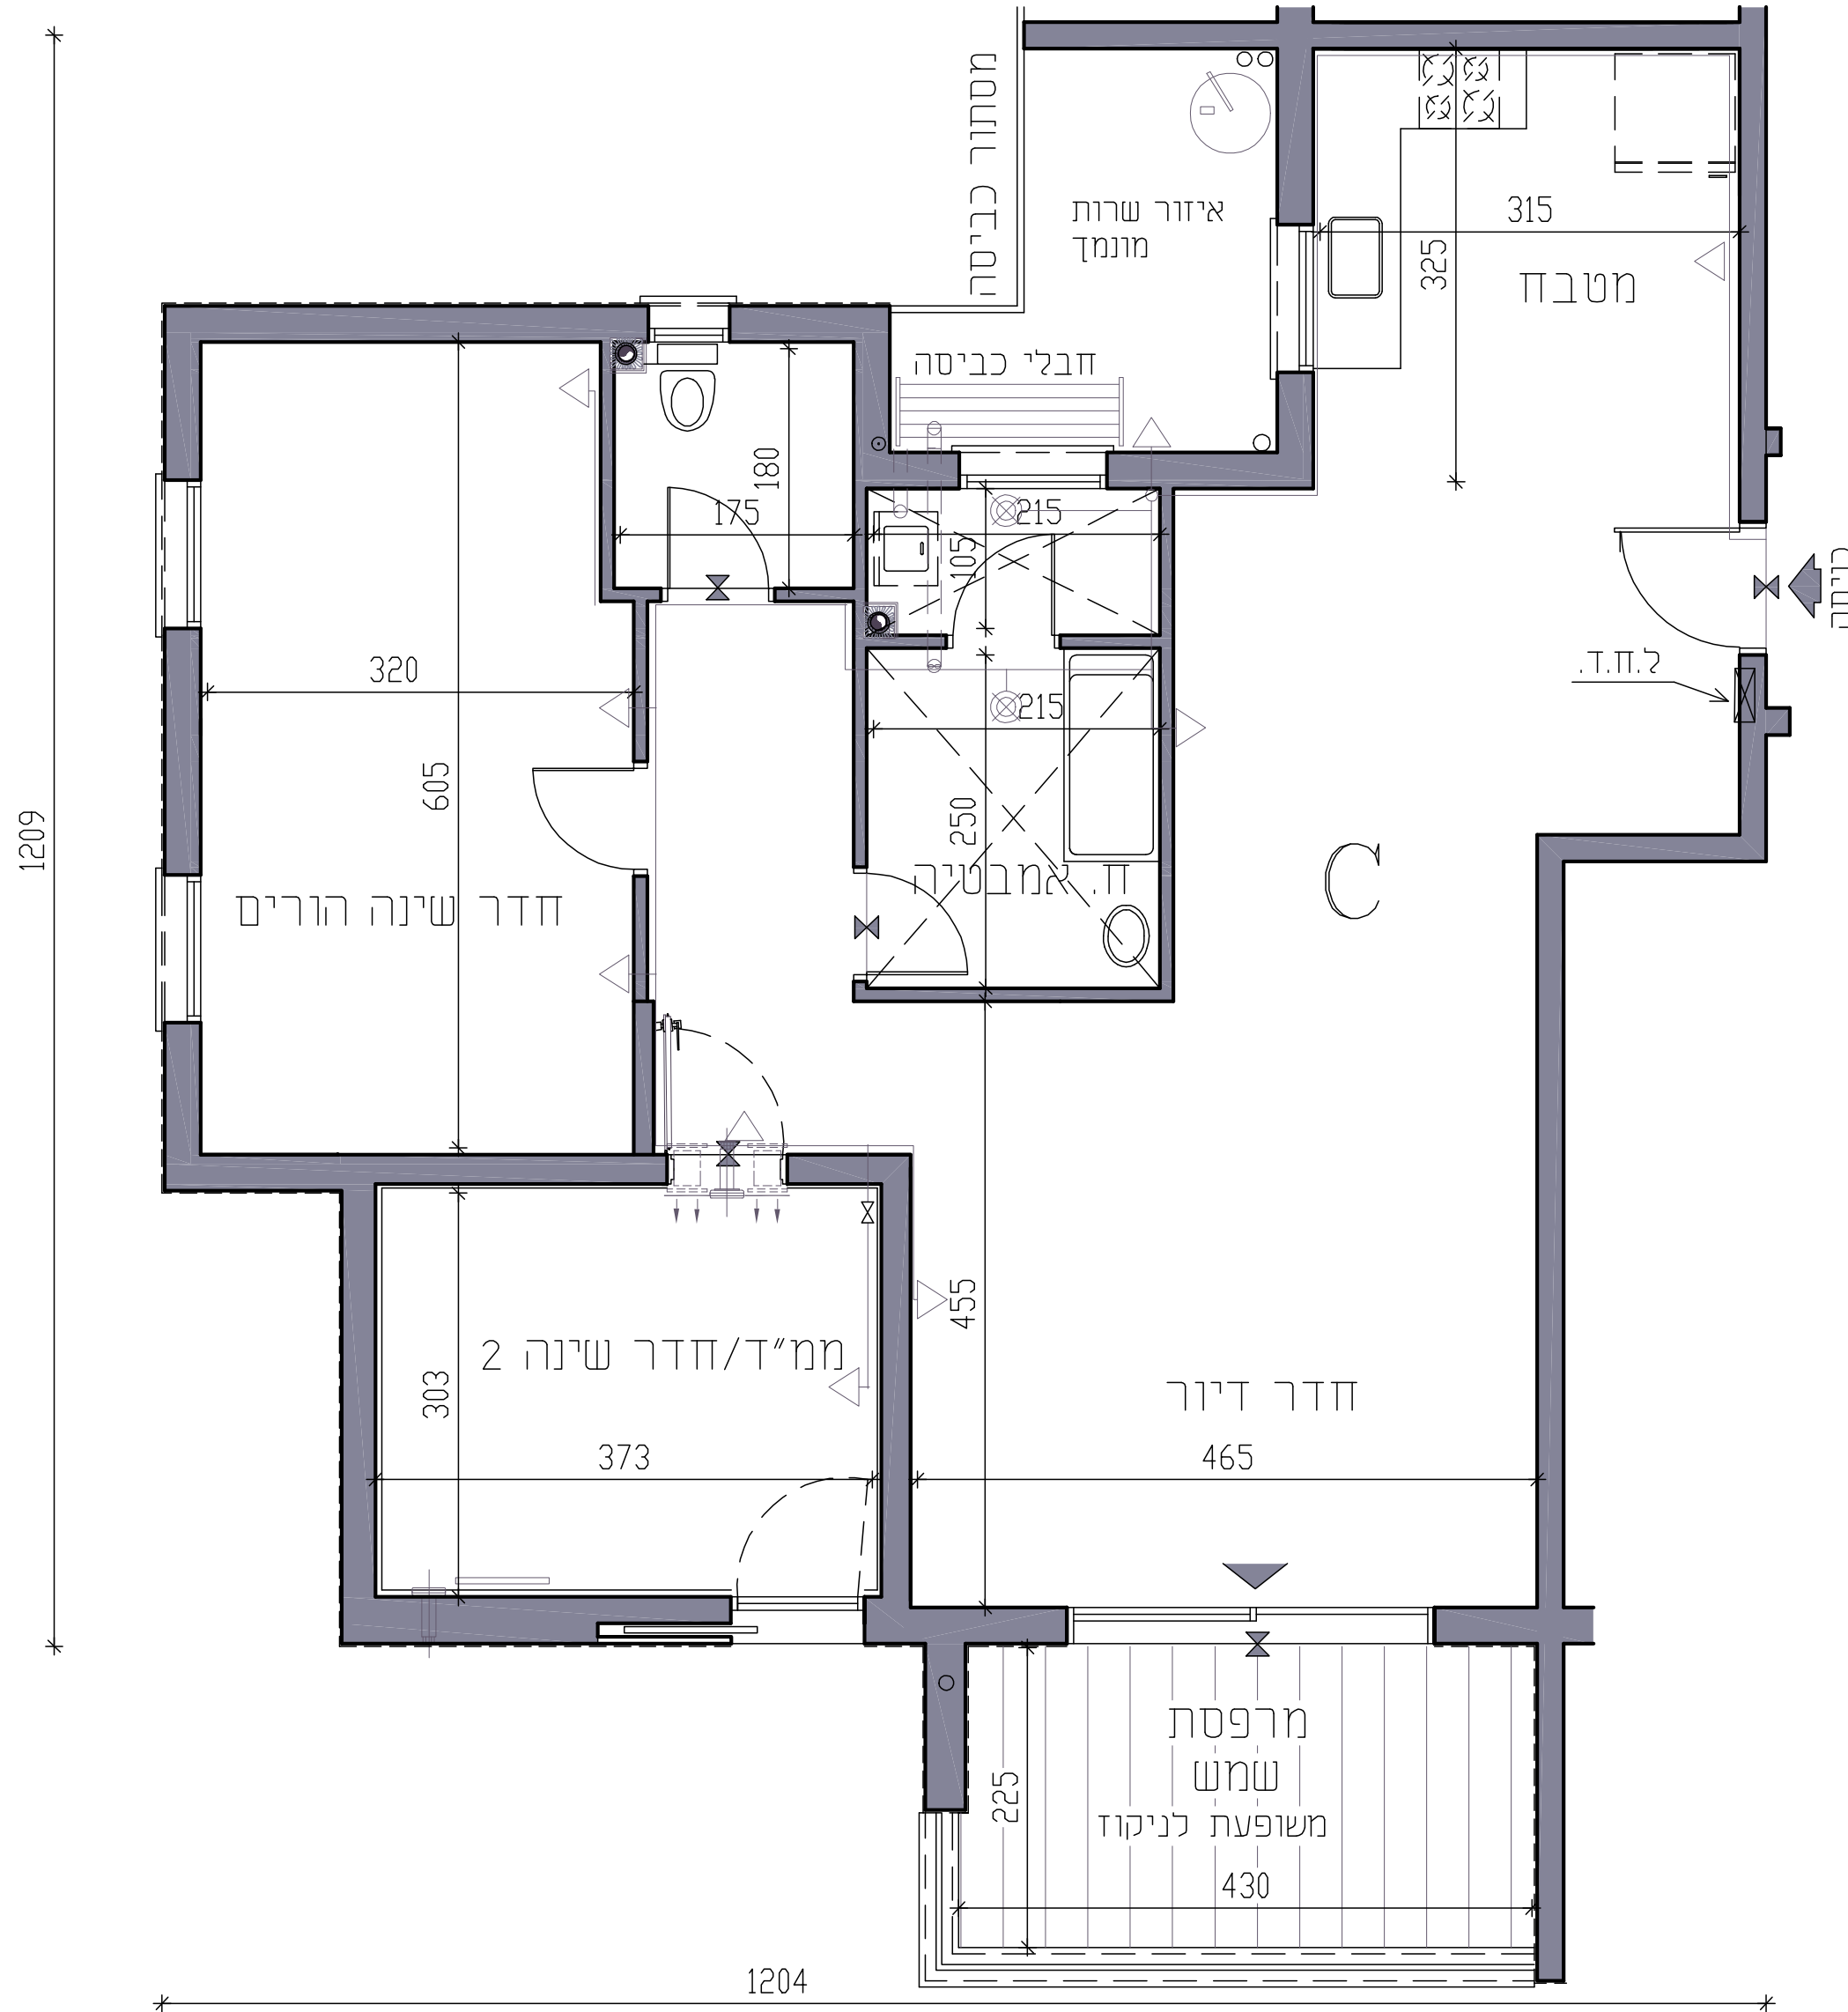
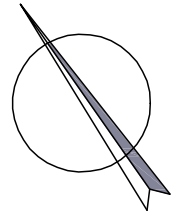


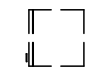

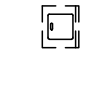
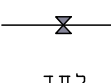
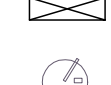

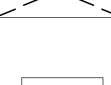


# דירה דגם C מגרש 902

## קומות 1-13



מספר דירה	דגם	קומות 1-13
3	C	1-ק
8	C	2-ק
13	C	3-ק
18	C	4-ק
23	C	5-ק
28	C	6-ק
33	C	7-ק
38	C	8-ק
43	C	9-ק
48	C	10-ק
53	C	11-ק
58	C	12-ק
63	C	13-ק

### מקרא בתכנית:

-  מיקום מוצע למקרר
-  מיקום מוצע לכריים
-  מיקום מוצע למכונת כביסה ומייבש כביסה
-  הפרש מפלט ברצפה
-  לוח חשמל דירתי
-  דוד לחימום מים
-  הנמכת תקרה תותבת
-  מערכת סינון דירתי
-  מתז (ספרינקלר)

המידות בתוכנית הינן לפי ציפוי הקירות במיזח ו/או בכל חומר אחר, סידור המטבח והכלים הסניטריים הינו להמחשה בלבד, בחדרי ארונות, מקלחות, אמבטיות, ואזורי שירות יעברו צינורות אופקיים ו/או אנכיים, פרטיים ומשותפים. מידות הצינורות סוגם ומיקומם יקבע ע"י המתכננים. מיקום המזגנים, דוודים, צנרות, ציוד, אביזרים, מתקנים שונים, מיכלי ואביזרי הגז וכיו"ב כפופים לשינויים כפי שיקבעו ע"י המתכננים ו/או הרשויות. מיקום, סוג וכמות המתזים לכיבוי אש (ספרינקלרים), אופן התקנתם והסתרתם יכול להשתנות ע"פ קביעת החברה והרשויות. המידות והשטחים המחייבים החברה הינם המופיעים בתכנית המכר בלבד ולא בכל פרוספקט ו/או תכניות אחרות מכל מין וסוג שהוא.