
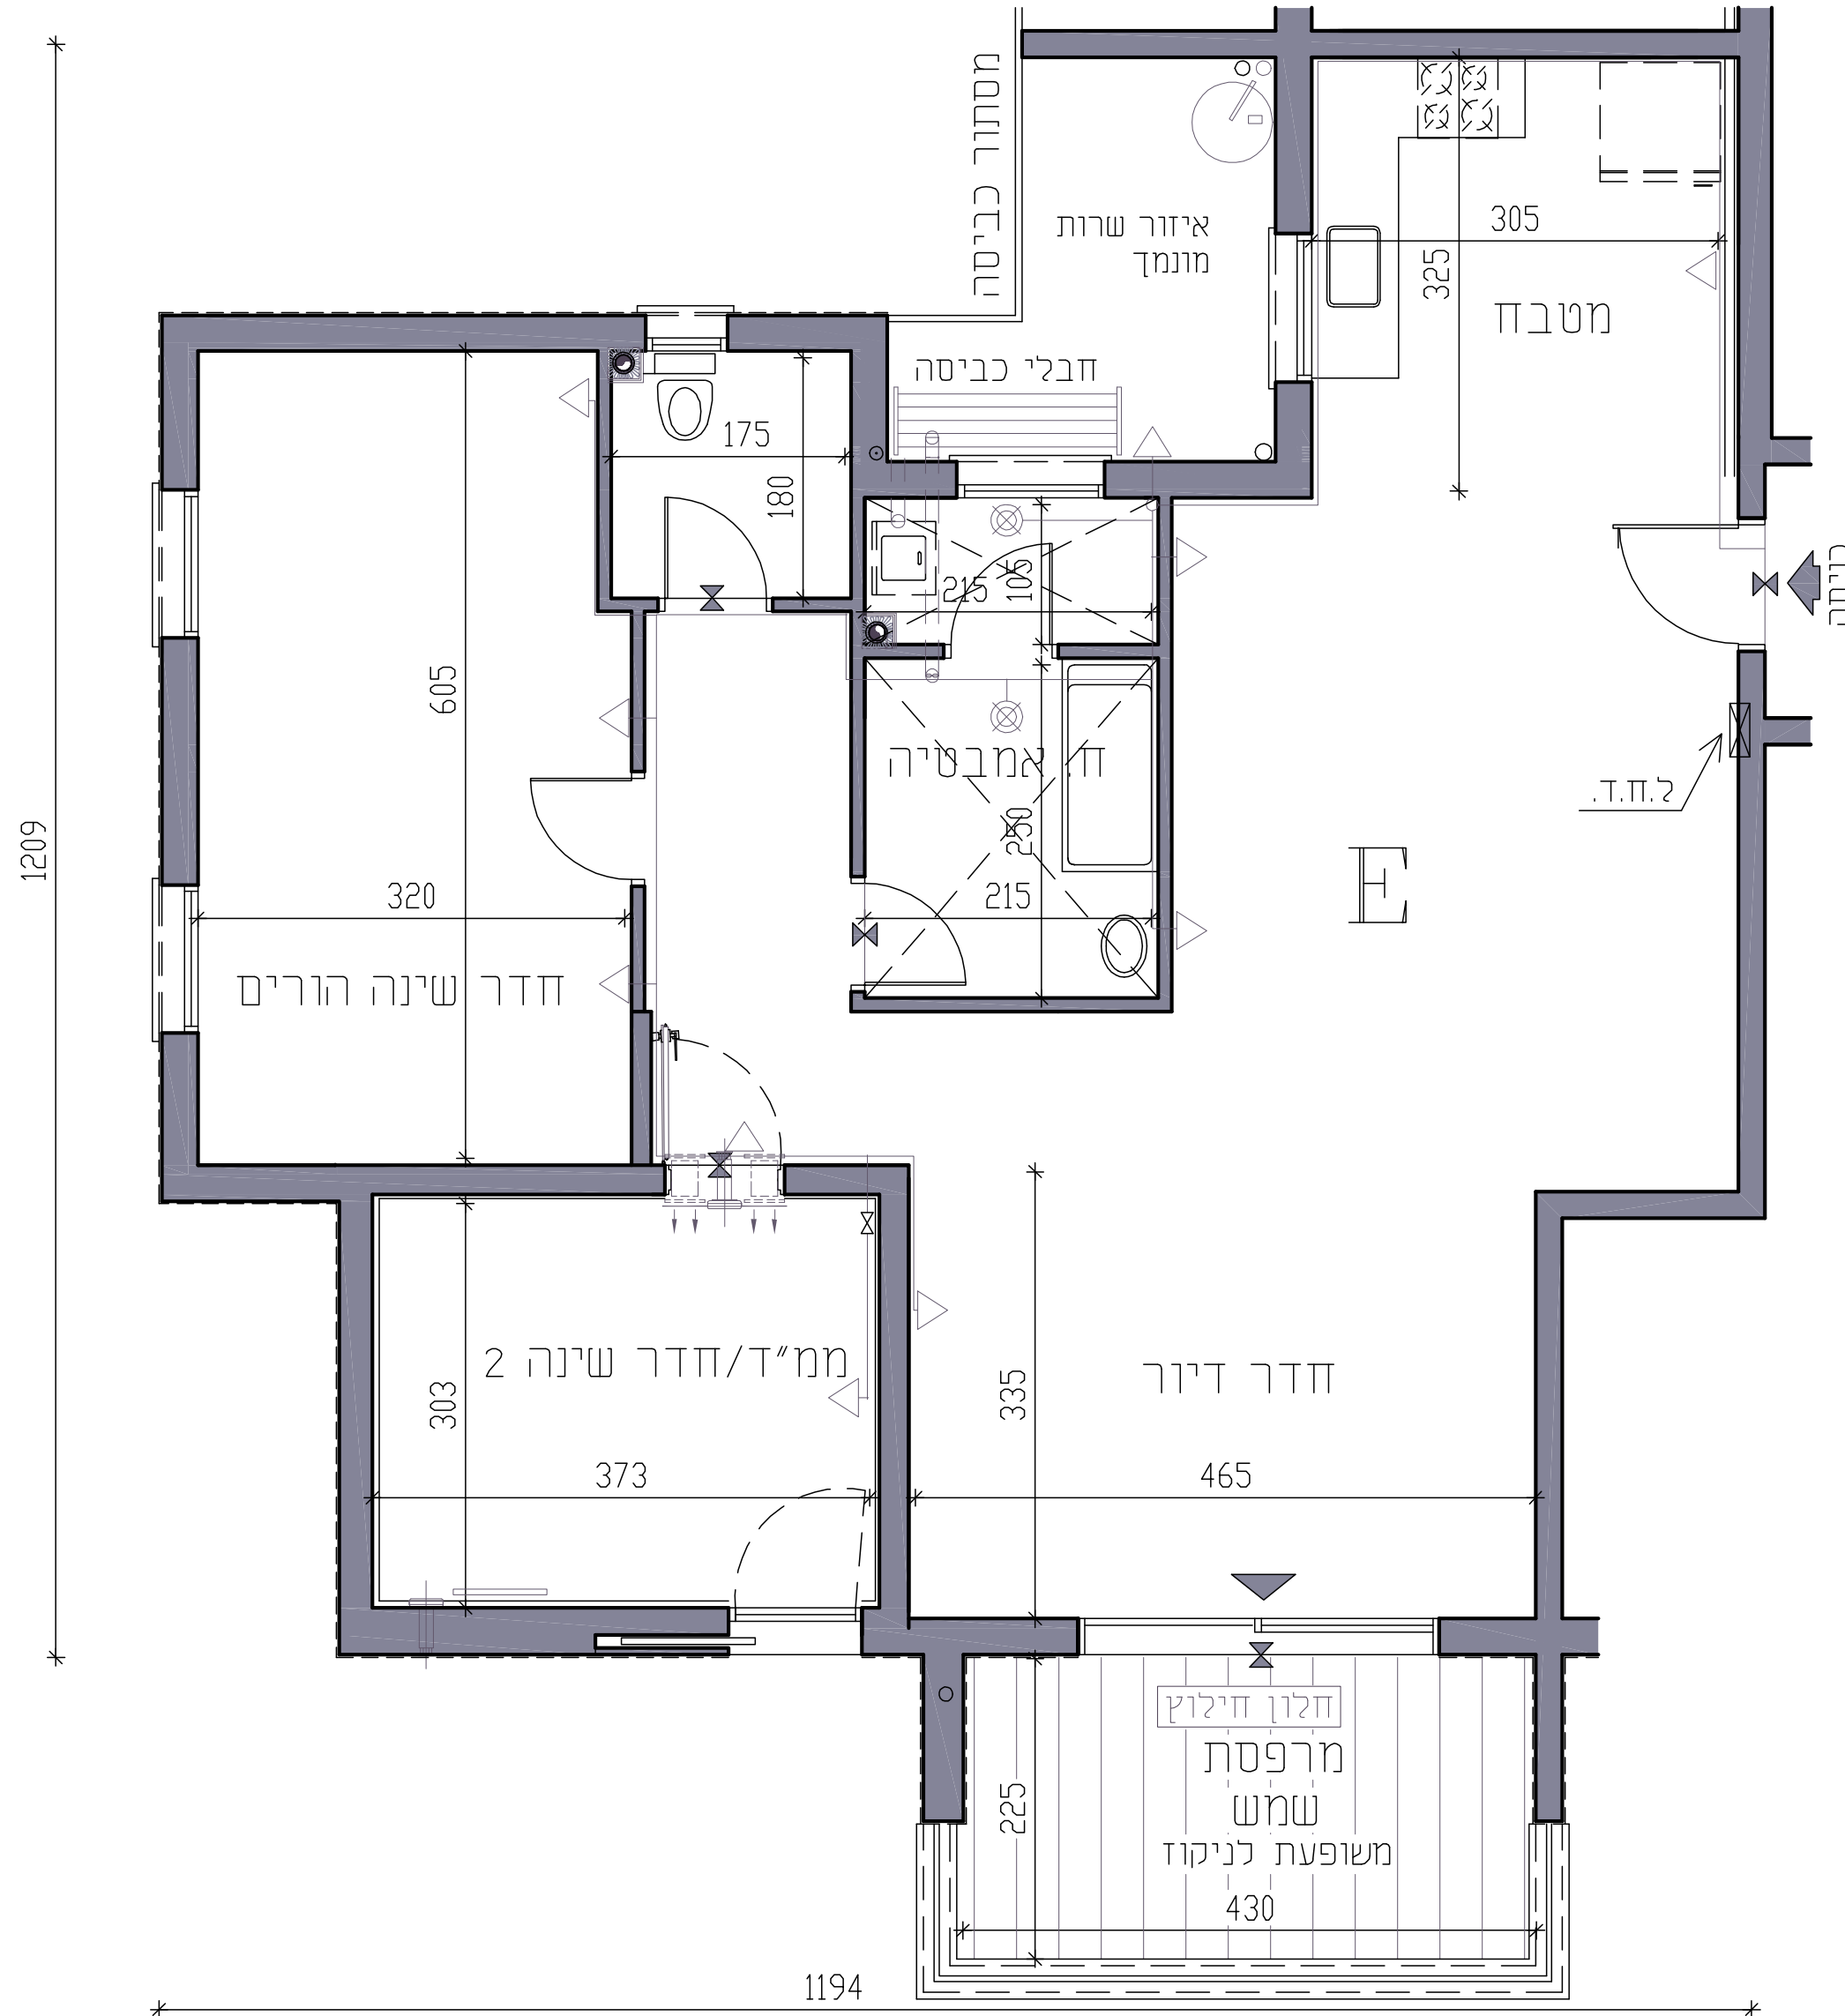


# דירה דגם E מגרש 901

## קומות 1-10

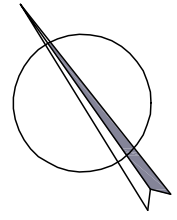

מספר דירה	דגם דירה	קומות 1-10
5	E	1-ק
10	E	2-ק
15	E	3-ק
20	E	4-ק
25	E	5-ק
30	E	6-ק
35	E	7-ק
40	E	8-ק
45	E	9-ק
50	E	10-ק

### מקרא בתכנית:

- מיקום מוצע למקרר
- מיקום מוצע לכריים
- מיקום מוצע למכונת כביסה ומייבש כביסה
- הפרש מפלס ברצפה
- לוח חשמל דירתי
- דוד לחימום מים
- הנמכת תקרה תותבת
- מערכת סינון דירתי
- מתז (ספרינקלר)

המידות בתוכנית הינן לפי ציפי הקירות בטיח/ואו בכל חומר אחר, סידור המטבח והכלים הסניטריים הינו להמחשה בלבד, בחזרי ארונות, מקלחות, אמבטיות, ואיזורי שירות יעברו צינורות אפקיים/ואו אנכיים, פרטיים ומשותפים. מידות הצינורות סוגם ומיקומם יקבע ע"י המתכננים. מיקום המזגנים, דוודים, צנרות, ציוד, אביזרים, מתקנים שונים, מיכלי ואביזרי גז וכיבוי כפופים לשינויים כפי שיקבעו ע"י המתכננים/ואו הרשויות. מיקום, סוג וכמות המתזים לכיבוי אש (ספרינקלרים), אופן התקנתם והסתרתם יכול להשתנות ע"פ קביעת החברה והרשויות. המידות והשטחים המזייבים החברה הינם המופיעים בתכנית המכר בלבד ולא בכל פרוספקט/ואו תכניות אחרות מכל מין וסוג שרוא.