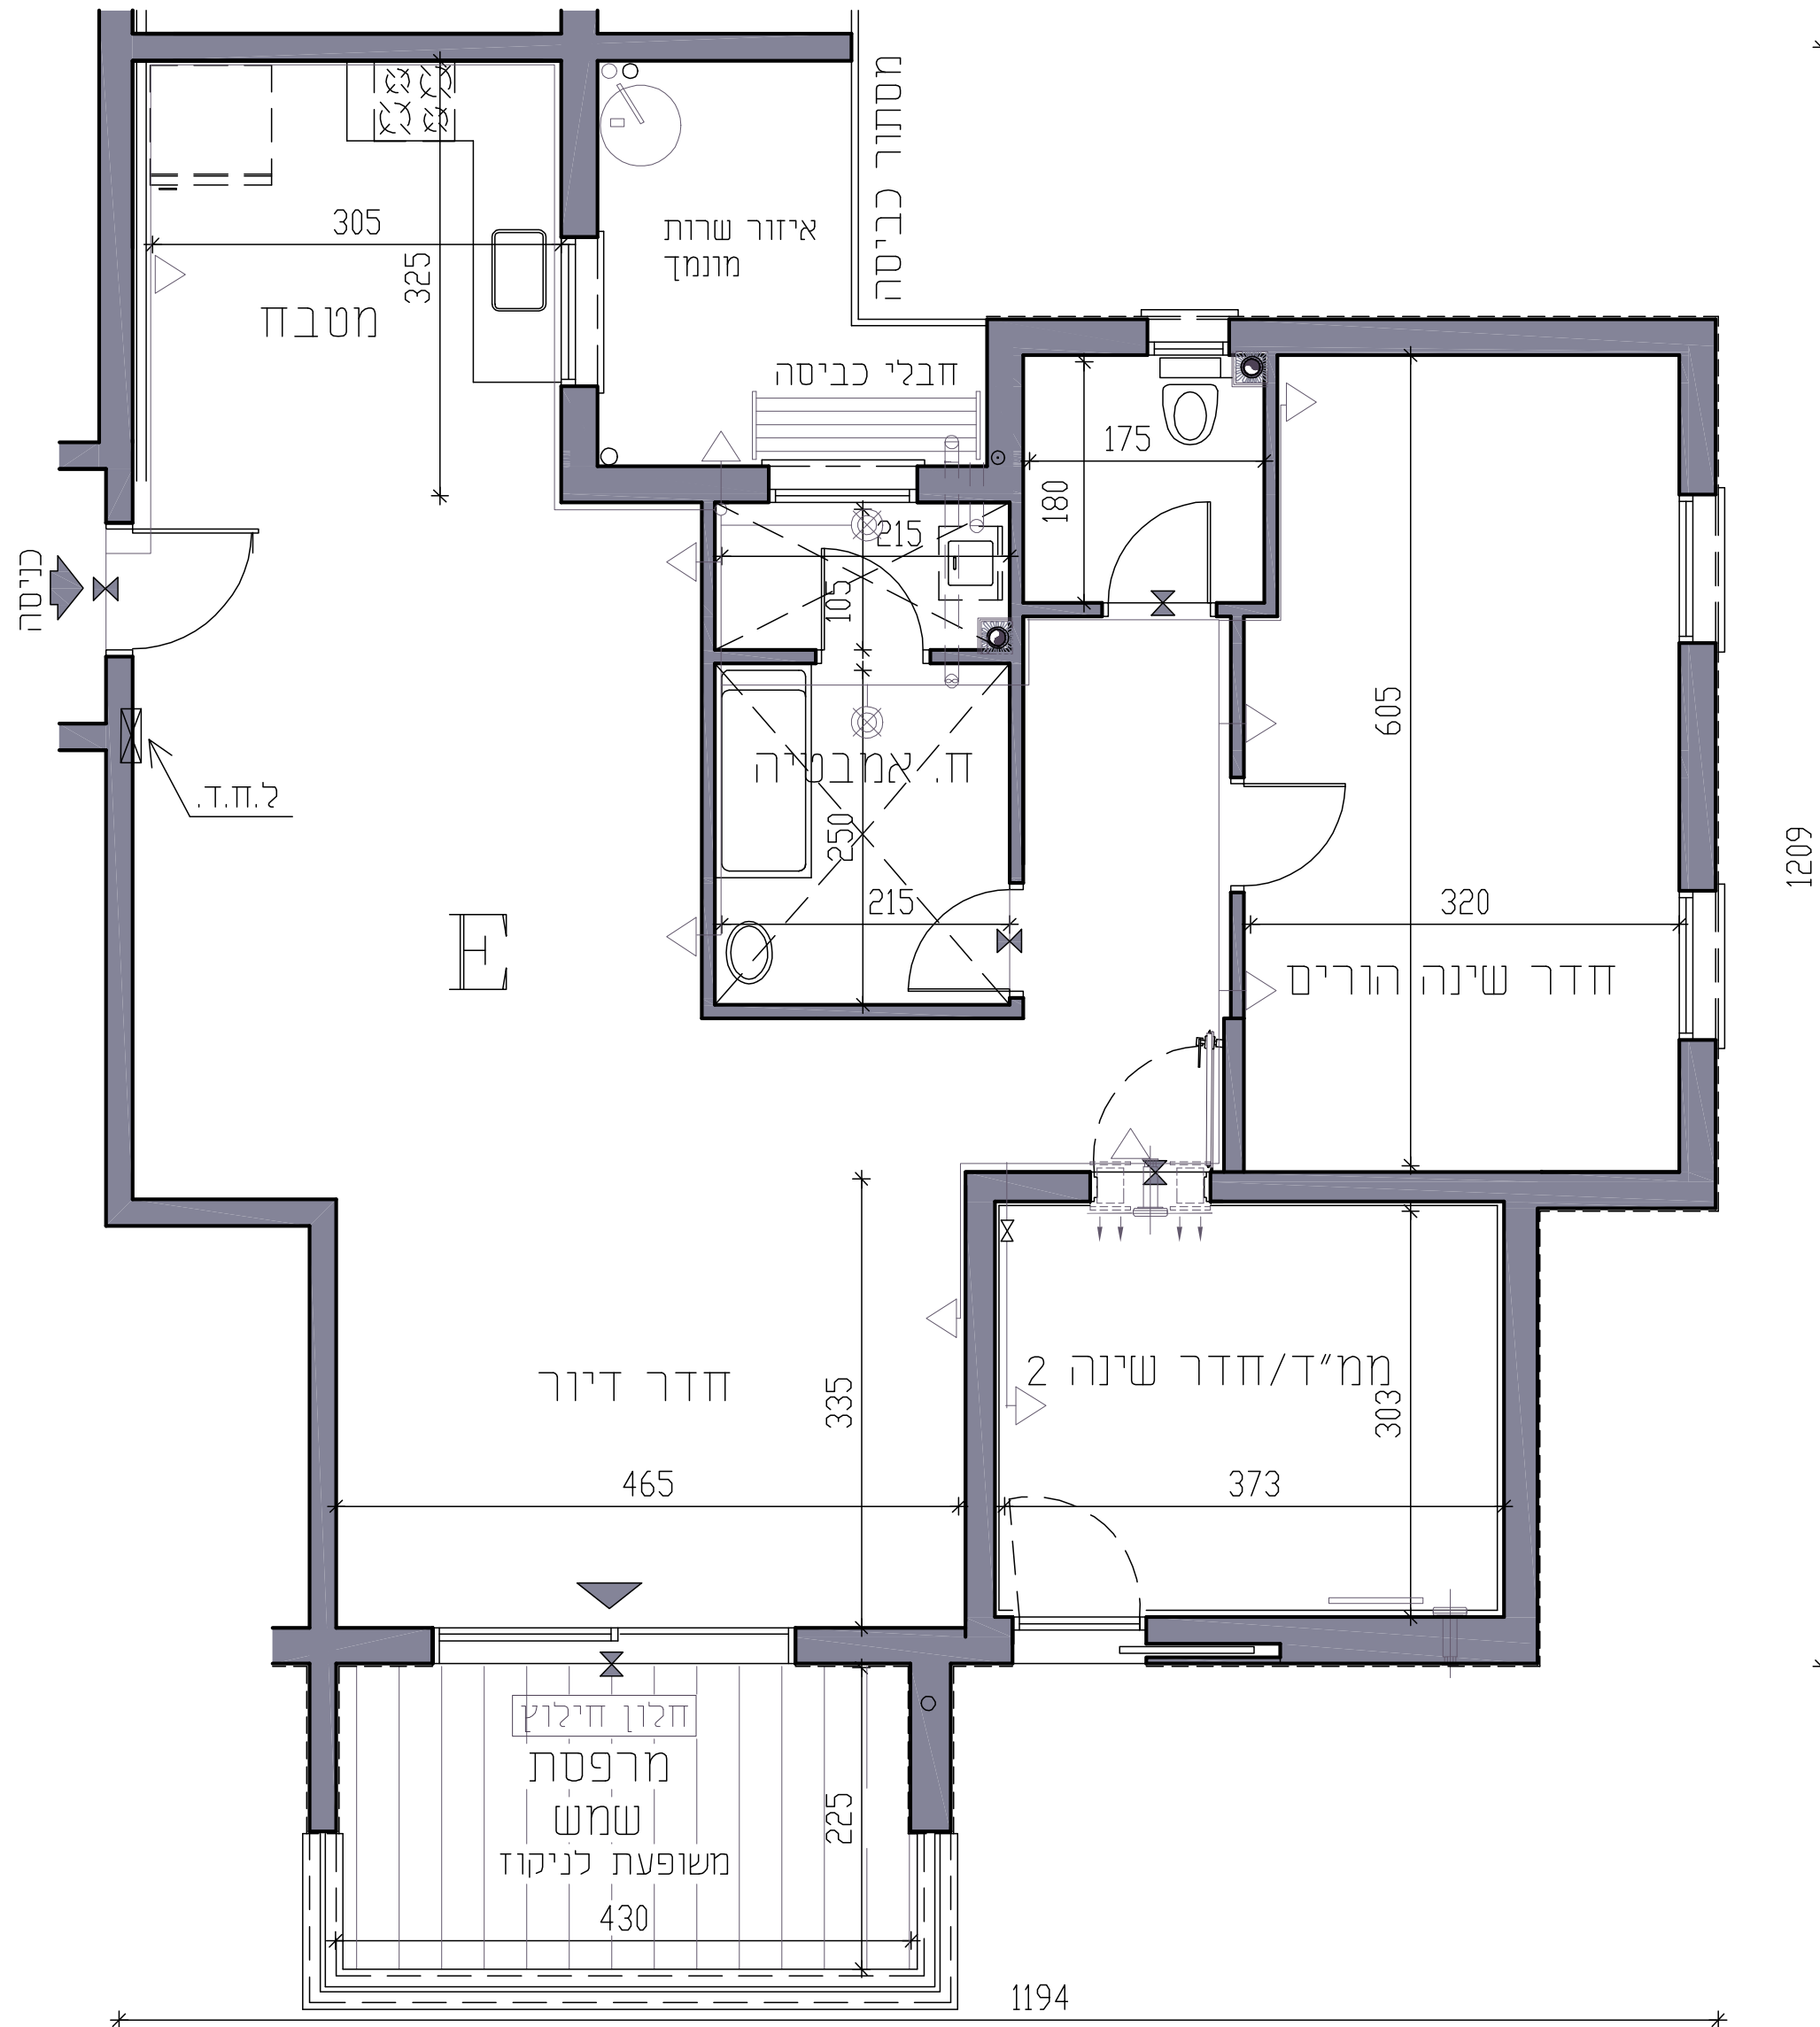
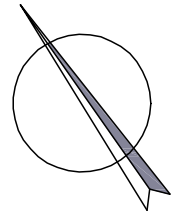


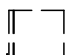
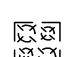


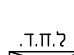


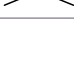

דירה דגם E מגרש 902

קומות 1-10



מספר דירה	דגם דירה	קומות 1-10
5	E	1-ק
10	E	2-ק
15	E	3-ק
20	E	4-ק
25	E	5-ק
30	E	6-ק
35	E	7-ק
40	E	8-ק
45	E	9-ק
50	E	10-ק

מקרא בתכנית:

-  מיקום מוצע למקרר
-  מיקום מוצע לכריים
-  מיקום מוצע למכונת כיסה ומייבש כיסה
-  הפרש מפלט ברצפה
-  לוח חשמל דירתי
-  דוד לחימום מים
-  הנמכת תקרה תותבת
-  מערכת סינון דירתי
-  מתז (ספרינקלר)

המידות בתוכנית הינן לפי ציפוי הקירות בטיח ו/או בכל חומר אחר, סידור המטבח והכלים הסניטריים הינו להמחשה בלבד, בחזרי ארונות, מקלחות, אמבטיות, ואיזורי שירות יעברו צינורות אפקיים ו/או אנכיים, פרטיים ומשותפים, מידות הצינורות סוגם ומיקומם יקבע ע"י המתכננים. מיקום המזגנים, דוודים, צנרות, ציוד, אביזרים, מתקנים שונים, מיכלי ואביזרי הגז וכיו"ב כפופים לשינויים כפי שיקבעו ע"י המתכננים ו/או הרשויות. מיקום, סוג וכמות המתזים לכיבוי אש (ספרינקלרים), אופן התקנתם והסתרתם יכול להישנות ע"פ קביעת החברה והרשויות. המידות והשטחים המחייבים החברה הינם המופיעים בתכנית המכר בלבד ולא בכל פרוספקט ו/או תכניות אחרות מכל מין וסוג שהוא.