



# דירה דגם G מגרש 901

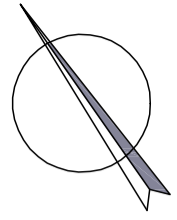


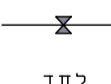
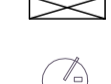

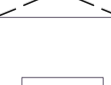


## קומות 11 - 13

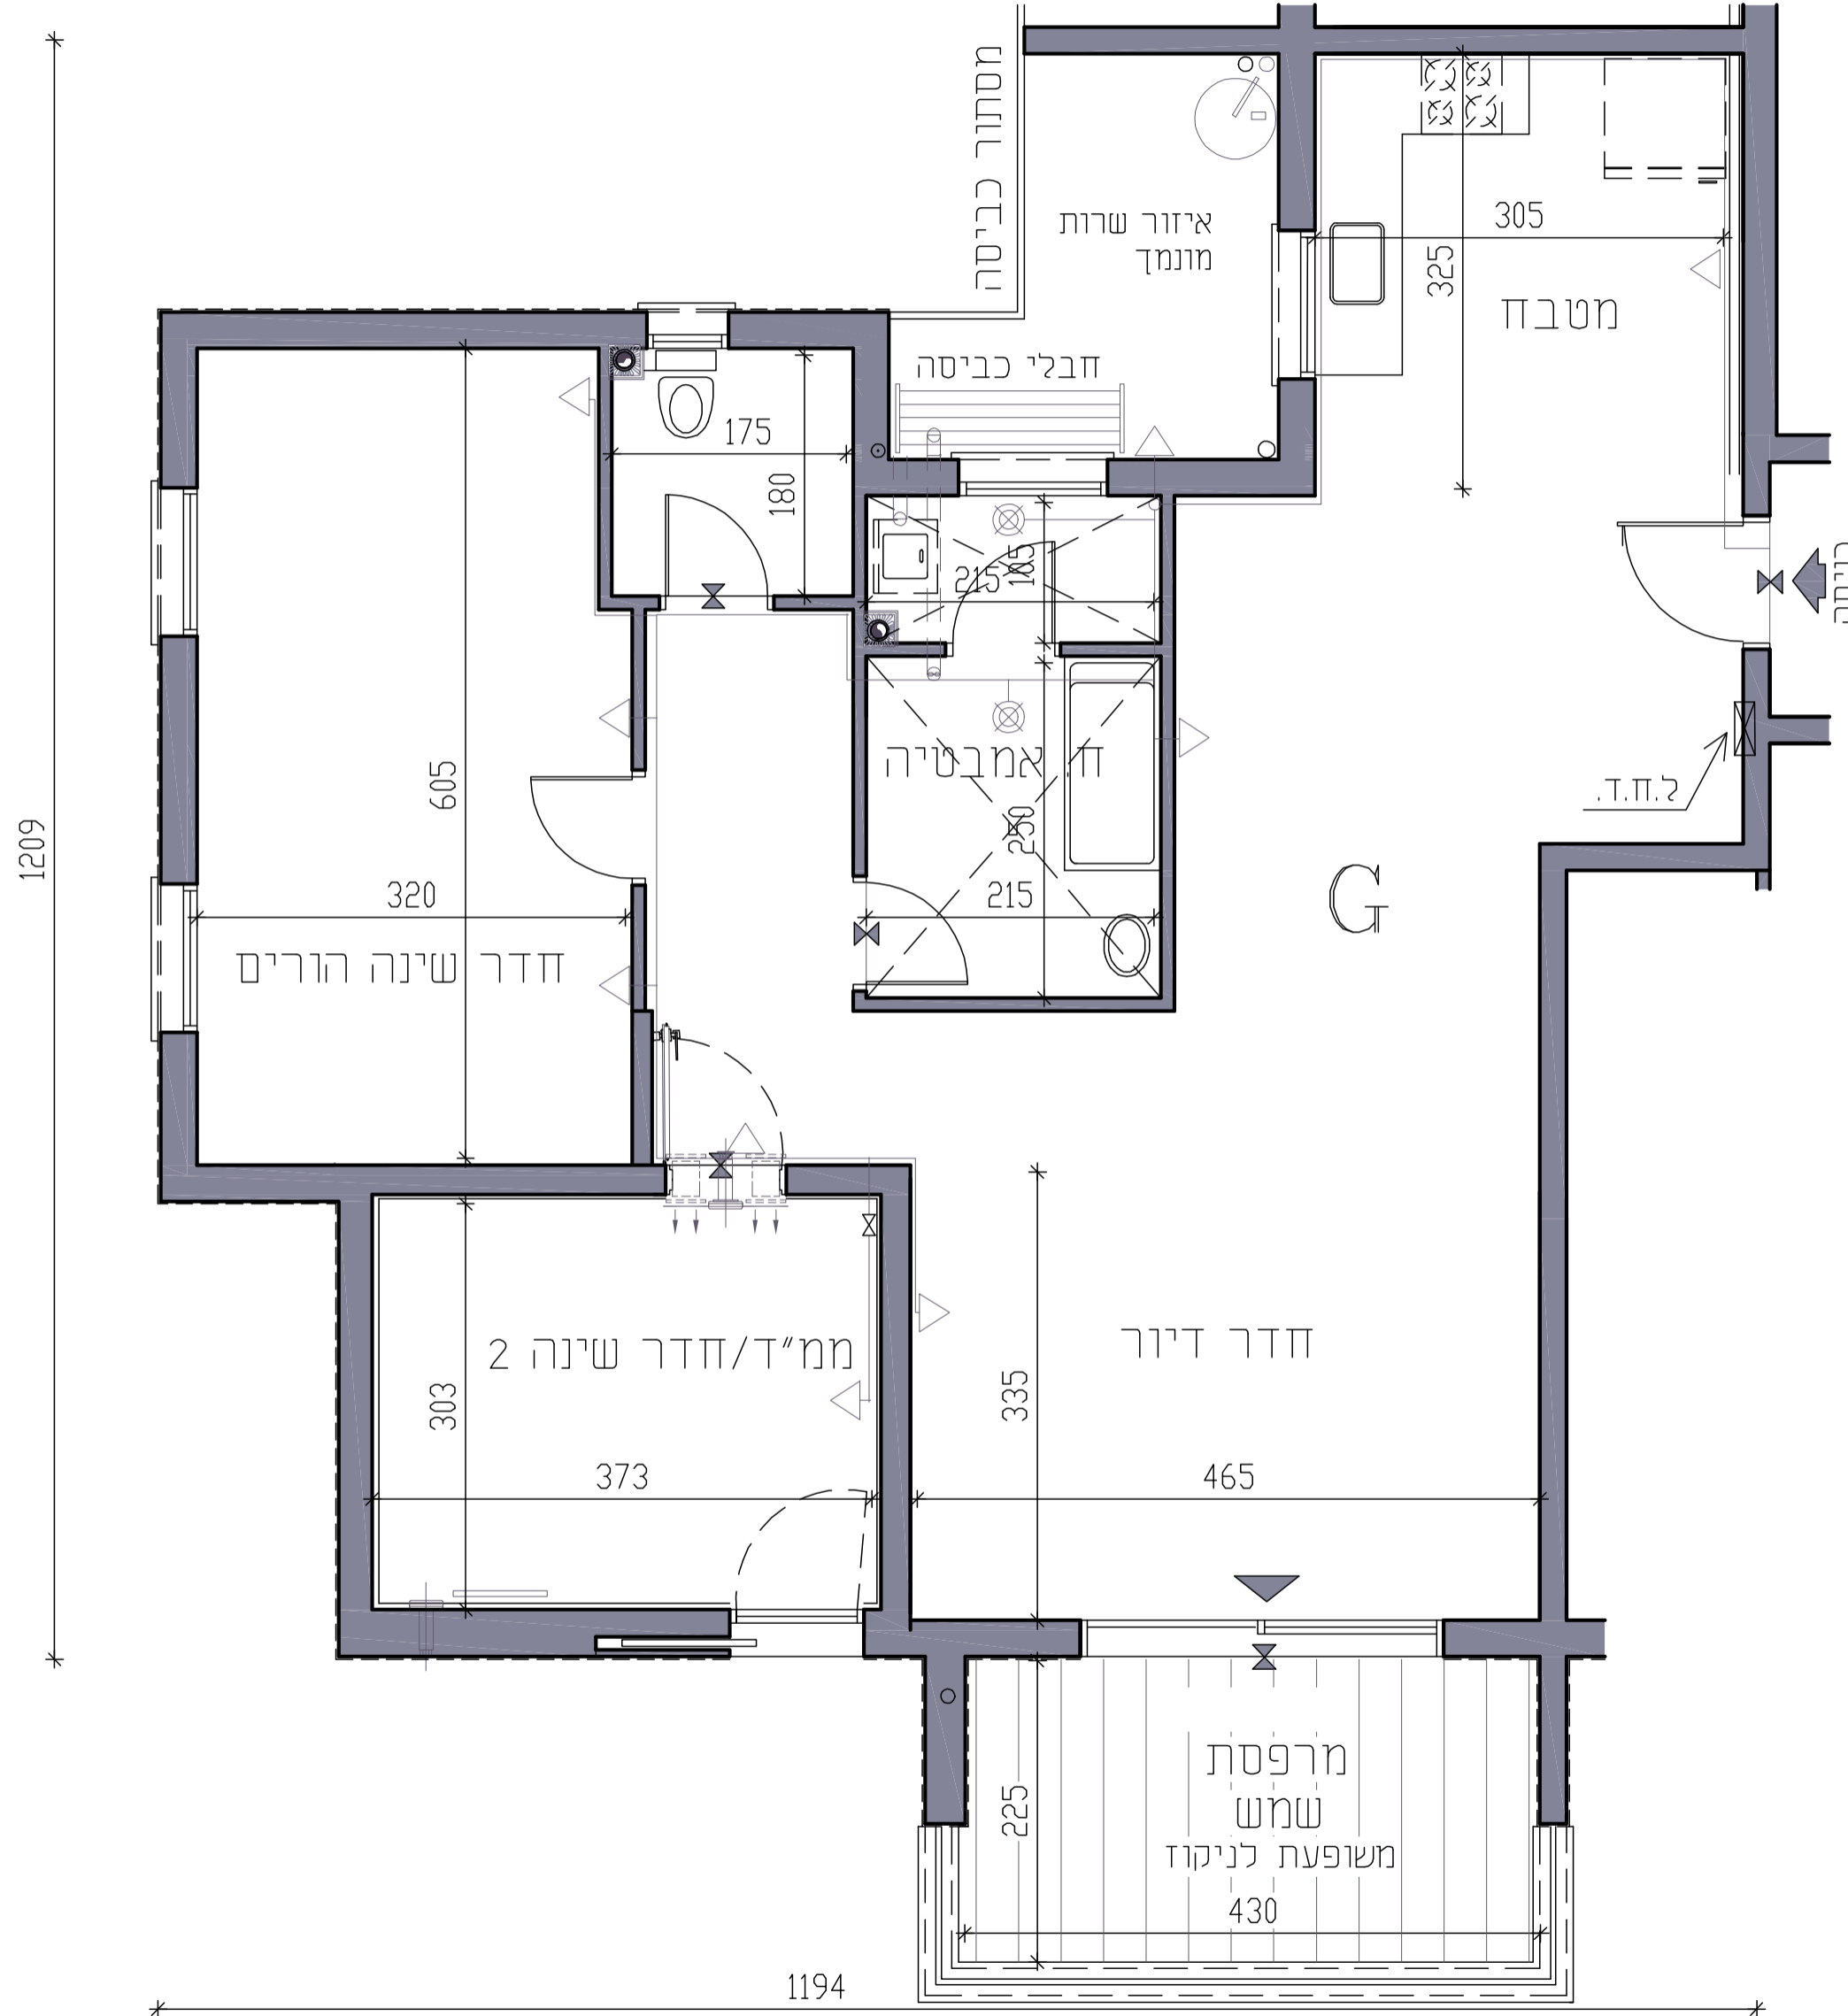

מספר דירה	דגם	קומות
55	G	11-ק
60	G	12-ק
65	G	13-ק



### מקרא בתכנית:

-  מיקום מוצע למקרר
-  מיקום מוצע לכריים
-  מיקום מוצע למכונת כביסה ומייבש כביסה
-  הפרש מפלס ברצפה
-  לוח חשמל דירתי
-  דוד לחימום מים
-  הנמכת תקרה תותבת
-  מערכת סינון דירתית
-  מתז (ספרינקלר)

המידות בתוכנית הינן לפי ציפוי הקירות במיזח ו/או בכל חומר אחר, סידור המטבח והכלים הסניטריים הינו להמחשה בלבד, בחדרי ארונות, מקלחות, אמבטיות, ואיזורי שירות יעברו צינורות אפקיים ו/או אנכיים, פרטיים ומשותפים. מידות הצינורות סוגם ומיקומם יקבע ע"י המתכננים. מיקום המזגנים, דוודים, צנרות, ציוד, אביזרים, מתקנים שונים, מיכלי ואביזרי הגז וכי"ב כפופים לשינויים כפי שיקבעו ע"י המתכננים ו/או הרשויות. מיקום, סוג וכמות המתזים לכיבוי אש (ספרינקלרים), אופן התקנתם והסתרתם יכול להישנות ע"פ קביעת החברה והרשויות. המידות והשטחים המחייבים החברה הינם המופיעים בתכנית המכר בלבד ולא בכל פרוספקט ו/או תכניות אחרות מכל מין וסוג שהוא.