



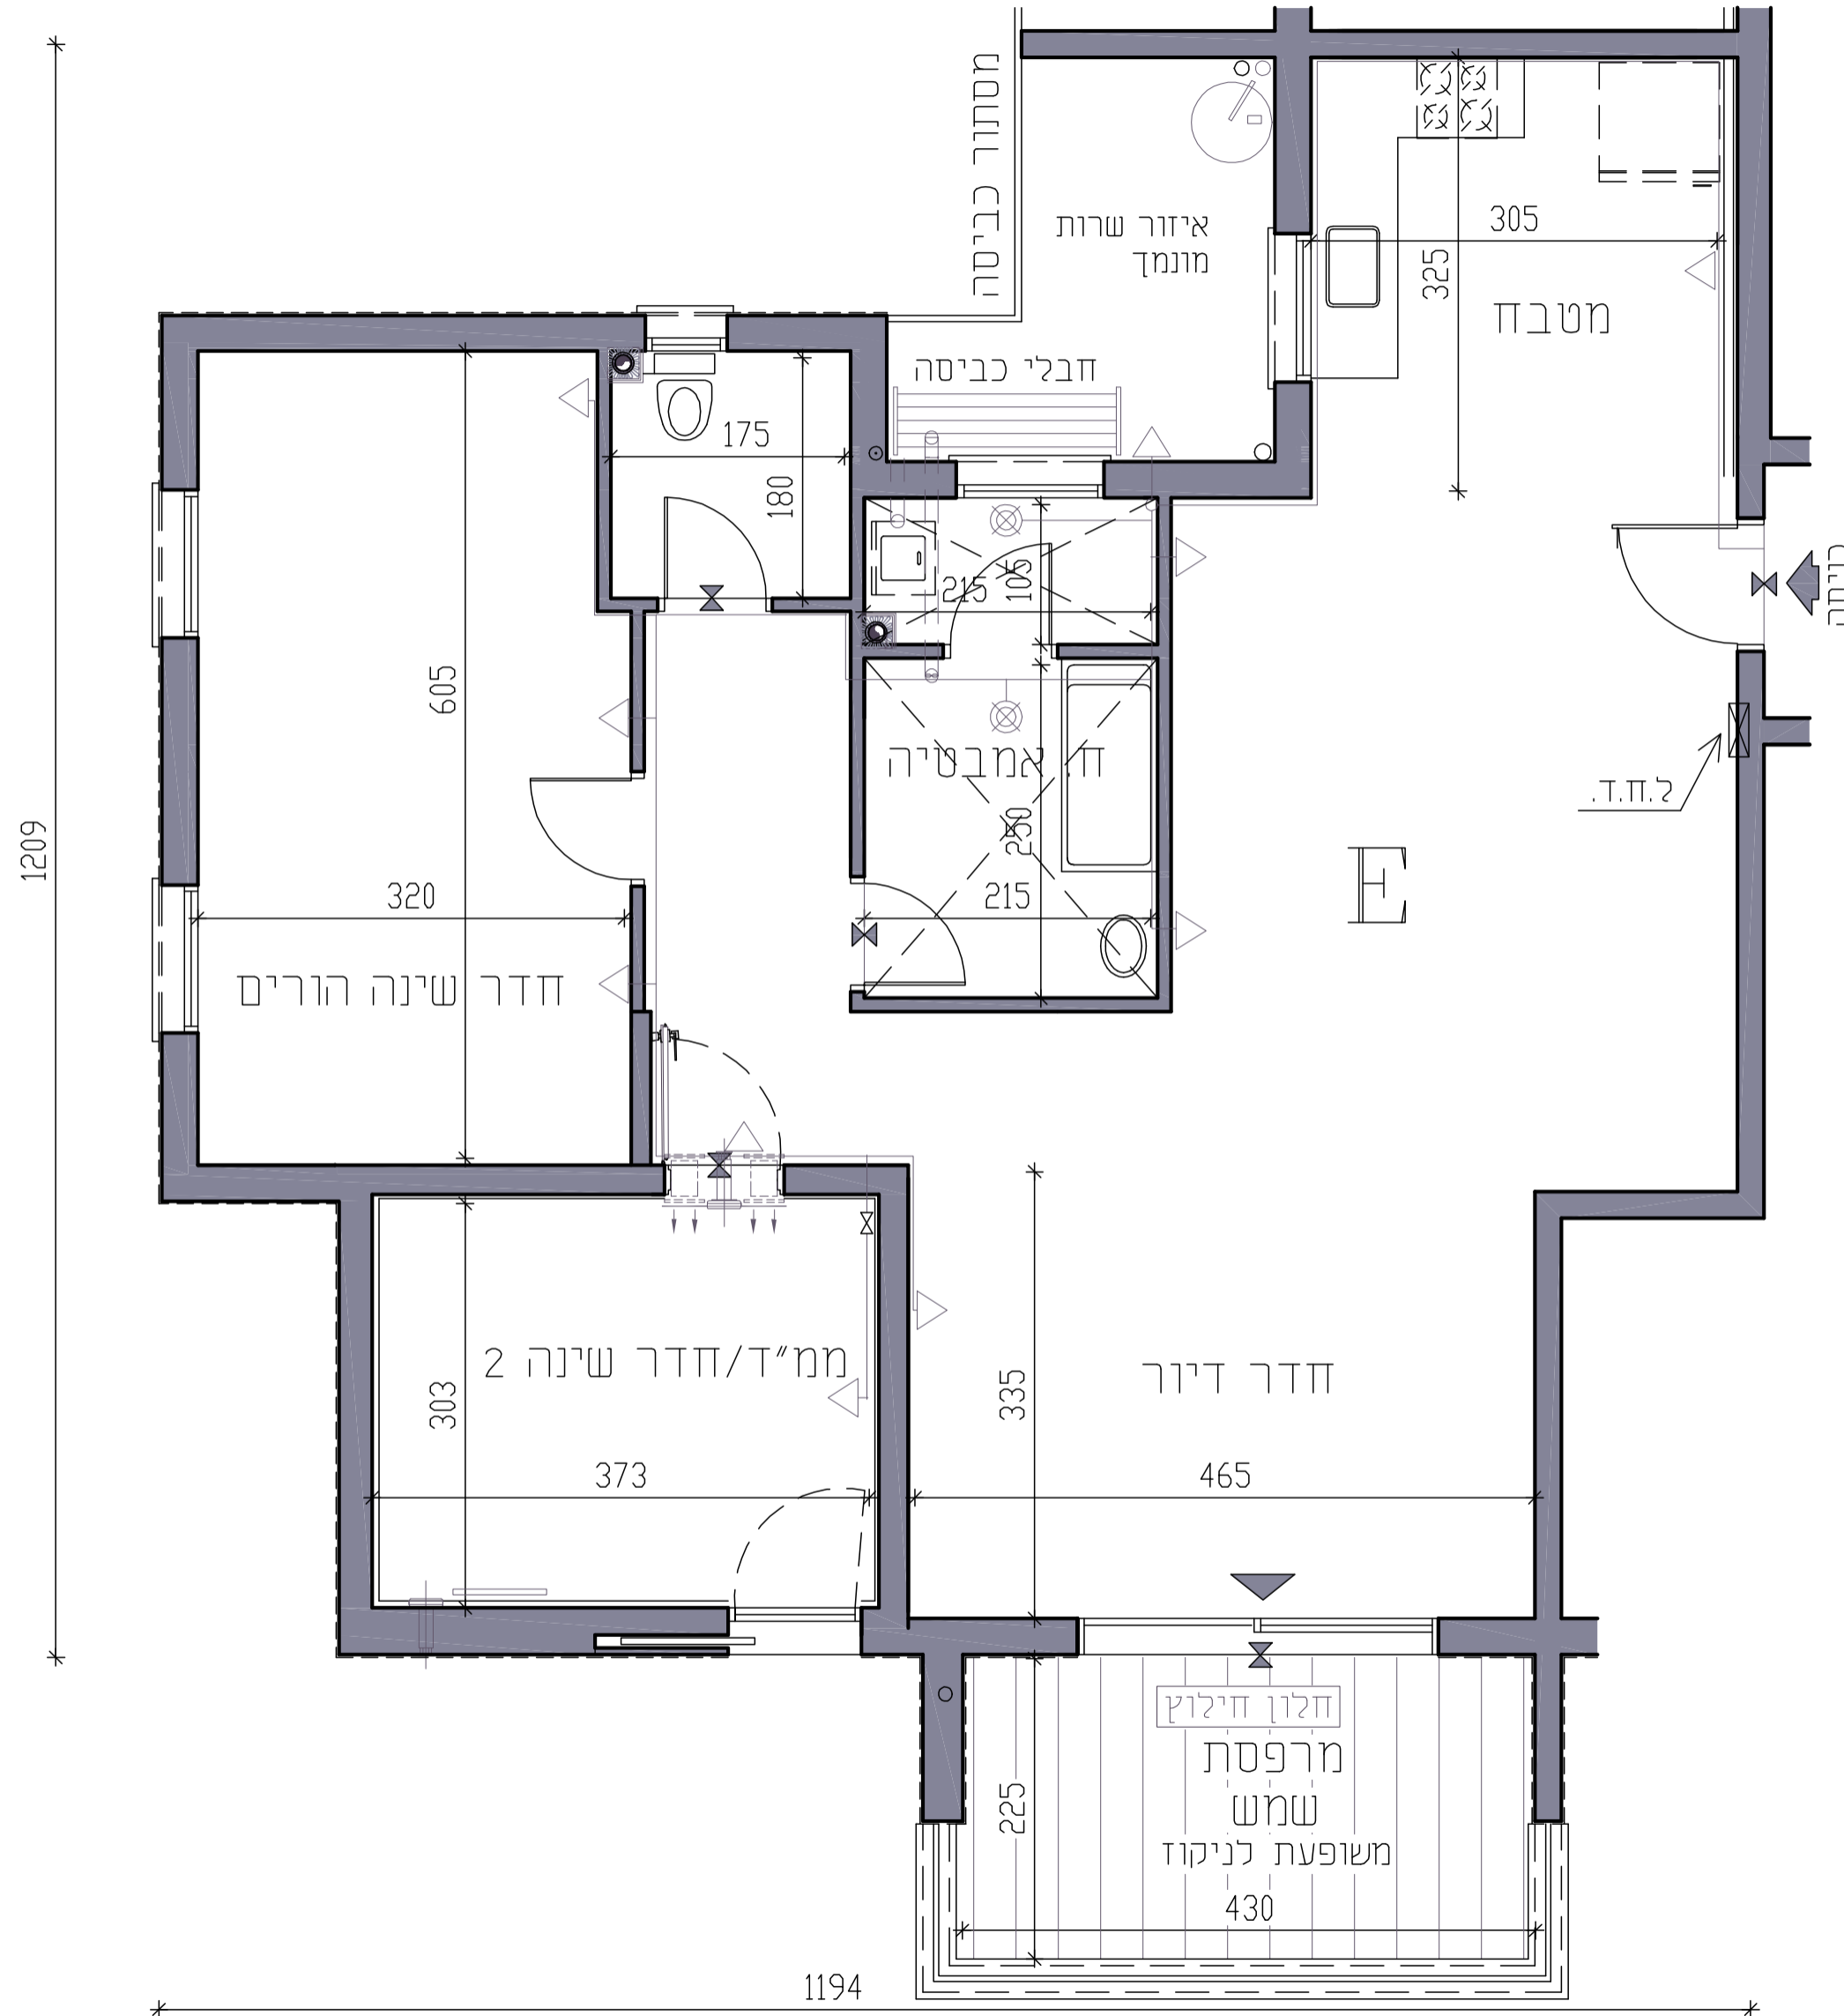



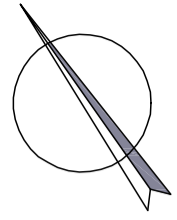




# דירה דגם E מגרש 901

## קומות 1-10

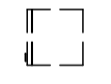
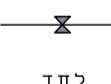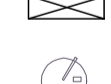
| מספר דירה | דגם דירה | קומות 1-10 |
|-----------|----------|------------|
| 5         | E        | 1-ק        |
| 10        | E        | 2-ק        |
| 15        | E        | 3-ק        |
| 20        | E        | 4-ק        |
| 25        | E        | 5-ק        |
| 30        | E        | 6-ק        |
| 35        | E        | 7-ק        |
| 40        | E        | 8-ק        |
| 45        | E        | 9-ק        |
| 50        | E        | 10-ק       |

### מקרא בתכנית:

-  מיקום מוצע למקרר
-  מיקום מוצע לכריים
-  מיקום מוצע למכונת כביסה ומייבש כביסה
-  הפרש מפלס ברצפה
-  לוח חשמל דירתי
-  דוד לחימום מים
-  הנמכת תקרה תותבת
-  מערכת סינון דירתי
-  מתז (ספרינקלר)

המידות בתוכנית הינן לפי ציפוי הקירות בטיח/ואו בכל חומר אחר, סידור המטבח והכלים הסניטריים הינו להמחשה בלבד, בחזרי ארונות, מקלחות, אמבטיות, ואיזורי שירות יעברו צינורות אופקיים/ואו אנכיים, פרטיים ומשותפים. מידות הצינורות סוגם ומיקומם יקבע ע"י המתכננים. מיקום המזגנים, דוודים, צנרות, ציוד, אביזרים, מתקנים שונים, מיכלי ואביזרי גז וכיבוי כפופים לשינויים כפי שיקבעו ע"י המתכננים/ואו הרשויות. מיקום, סוג וכמות המתזים לכיבוי אש (ספרינקלרים), אופן התקנתם והסתרתם יכול להשתנות ע"פ קביעת החברה והרשויות. המידות והשטחים המזייבים החברה הינם המופיעים בתכנית המכר בלבד ולא בכל פרוספקט/ואו תכניות אחרות מכל מין וסוג שרוא.