



# דירה דגם H מגרש 902

קומות 15 - 25

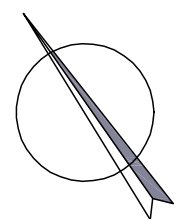

מספר דירה	דגם דירה	קומות
72	H	15-ק
76	H	16-ק
80	H	17-ק
84	H	18-ק
88	H	19-ק
92	H	20-ק
96	H	21-ק
100	H	22-ק
104	H	23-ק
108	H	24-ק
112	H	25-ק

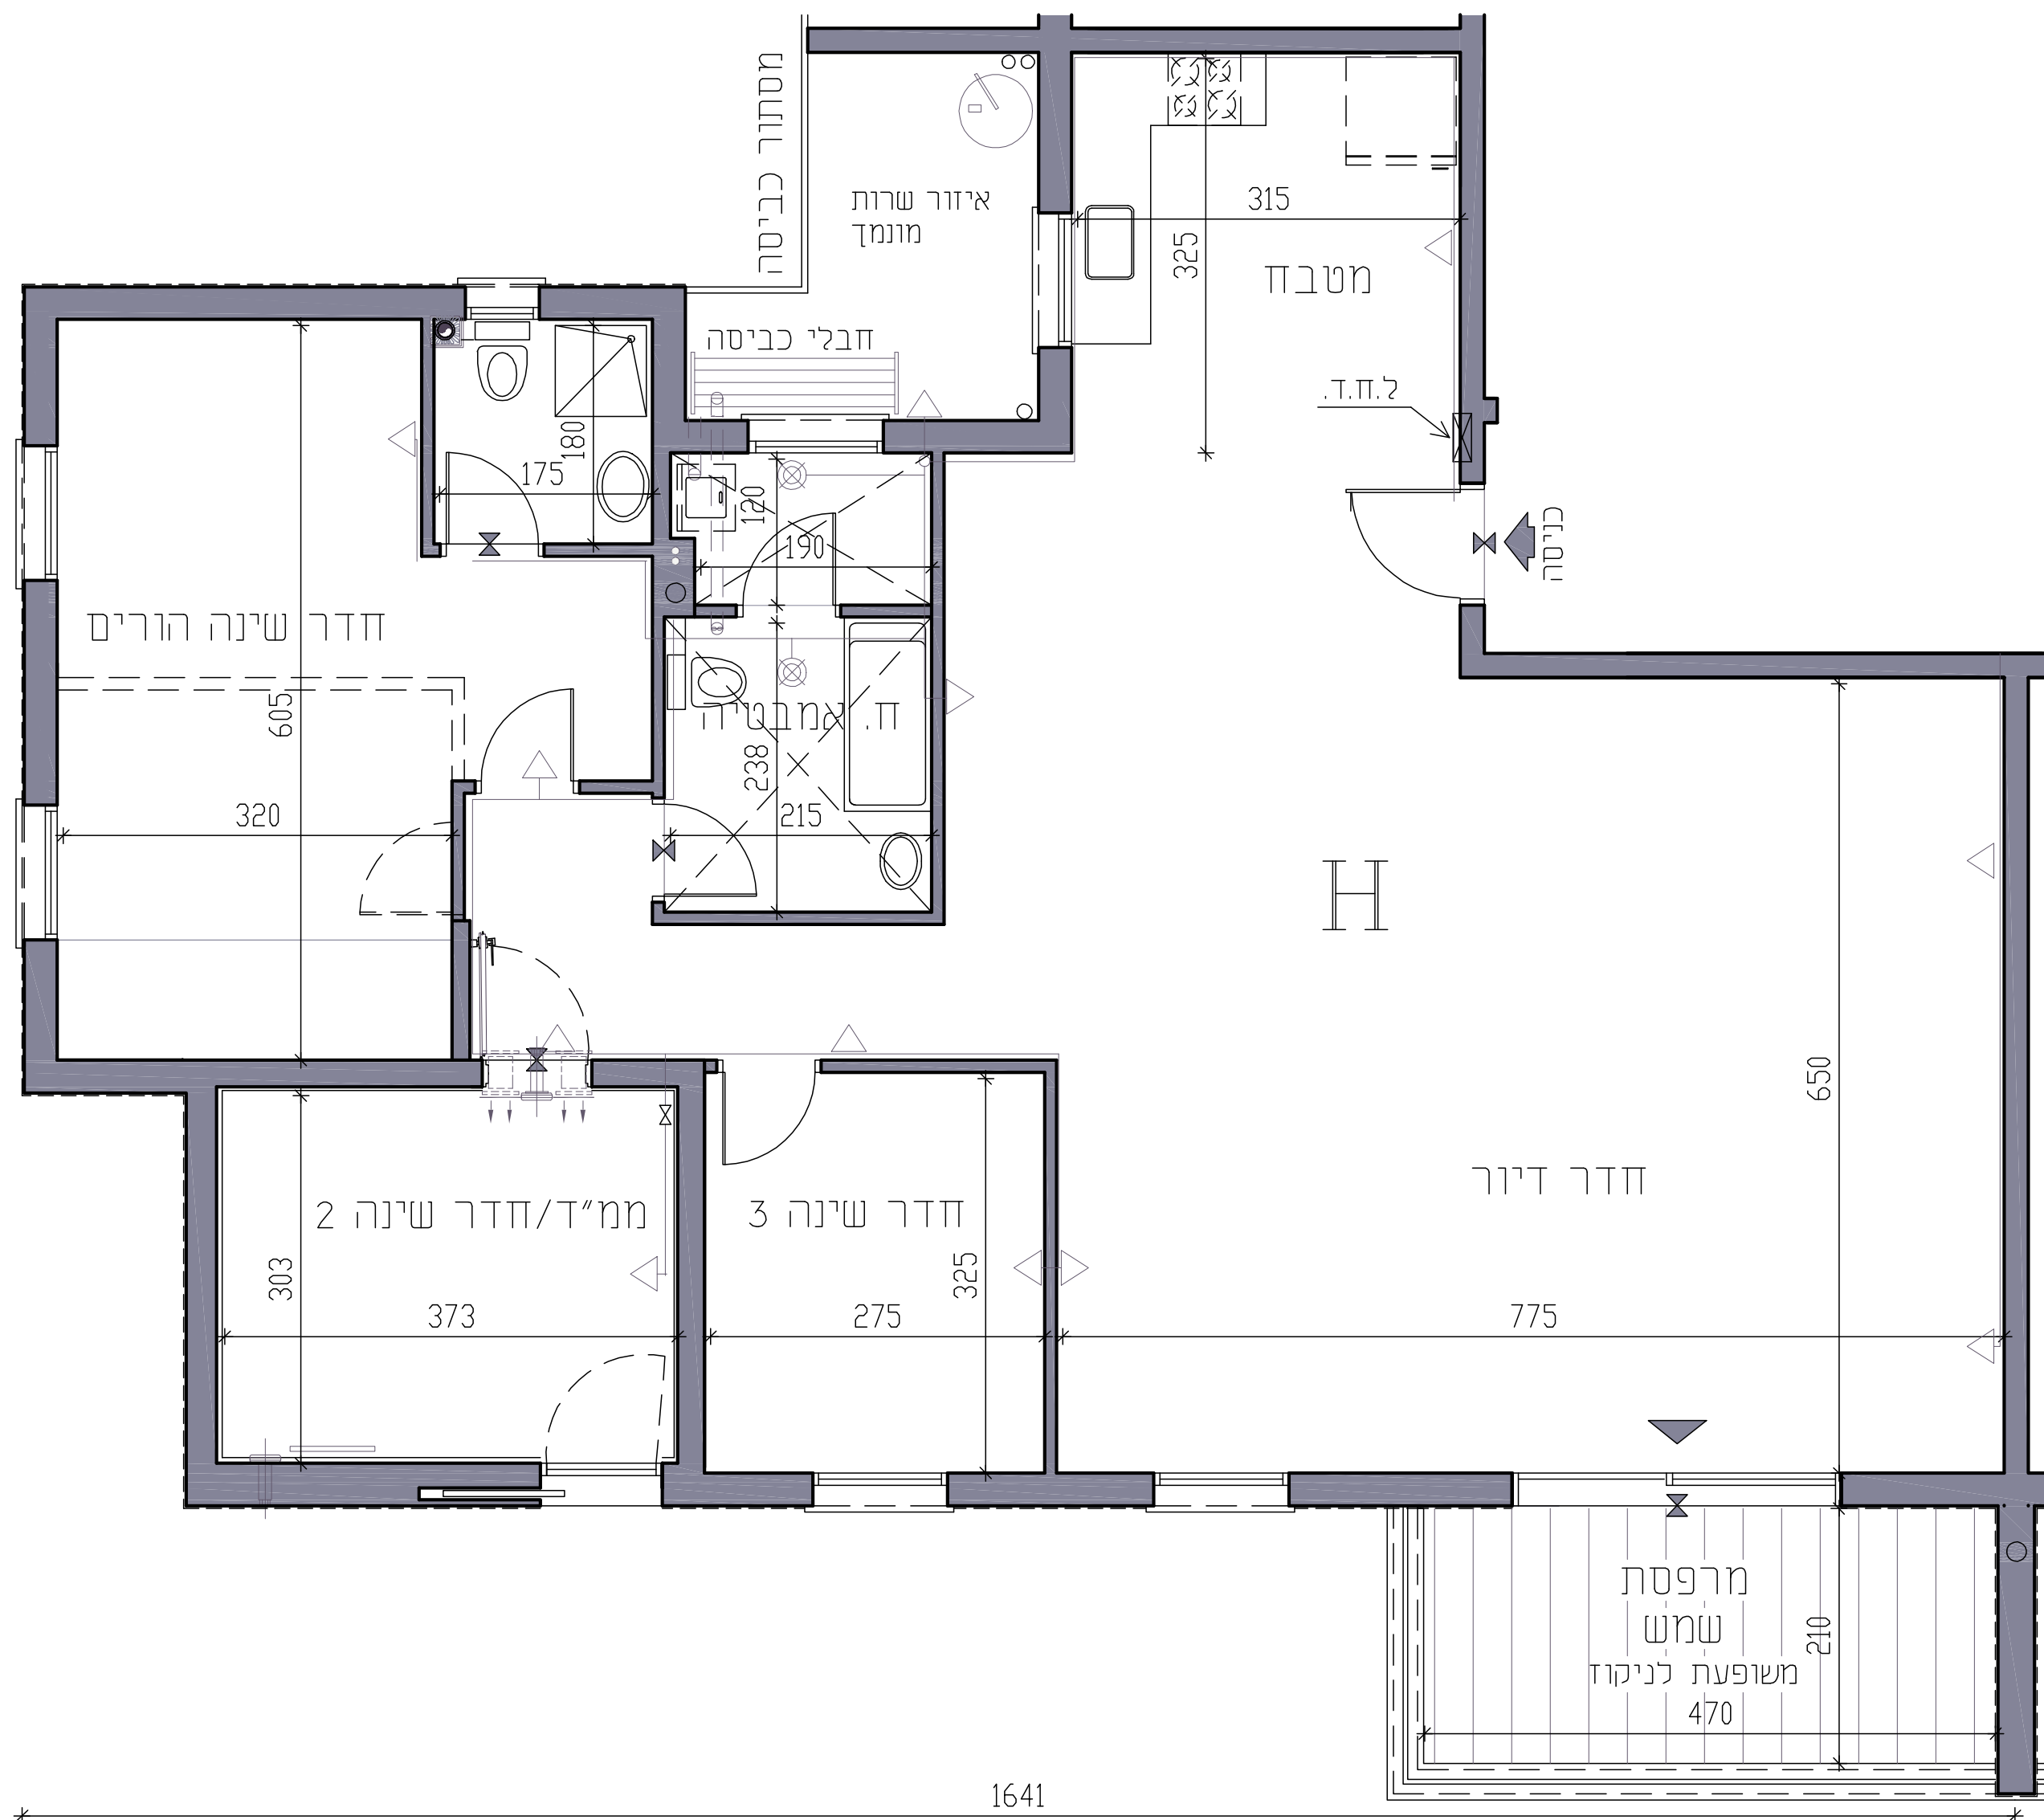

## מקרא בתכנית:

-  מיקום מוצע למקרר
-  מיקום מוצע לכריים
-  מיקום מוצע למכונת כביסה ומייבש כביסה
-  הפרש מפלס ברצפה
-  לוח חשמל דירתי
-  דוד לחימום מים
-  הנמכת תקרה תותבת
-  מערכת סינון דירתית
-  מתז (ספרינקלר)

המידות בתוכנית הינן לפני ציפוי הקירות בטיח ו/או בכל חומר אחר, סידור המטבח והכלים הסניטריים הינו להמחשה בלבד, בחדרי ארונות, מקלחות, אמבטיות, ואיזורי שירות יעברו צינורות אפקיים ו/או אנכיים, פרטיים ומשותפים. מידות הצינורות סוגם ומיקומם יקבע ע"י המתכננים. מיקום המזגנים, דוודים, צנורות, ציד, אביזרים, מתקנים שונים, מיכלי ואביזרי הגז וכיו"ב. כופים לשינויים כפי שיקבעו ע"י המתכננים ו/או הרשויות. מיקום, סוג וכמות המתזים לכיבוי אש (ספרינקלרים), אופן התקנתם והסתרתם יכול להשתנות ע"פ קביעת החברה והרשויות. המידות והשטחים המחייבים החברה הינם המופיעים בתכנית המכר בלבד ולא בכל פרוספקט ו/או תכניות אחרות מכל מין וסוג שרוא.